


Studio L3
 VIRTUSTUDIO
 Pinta-ala 88m²
 Lattia 10,0m X 8,8m
 Korkeus:
 Akustokatto 5,8m
 Trussisto 4,7m
 Green screen 8,4mX7,4mX4,5m

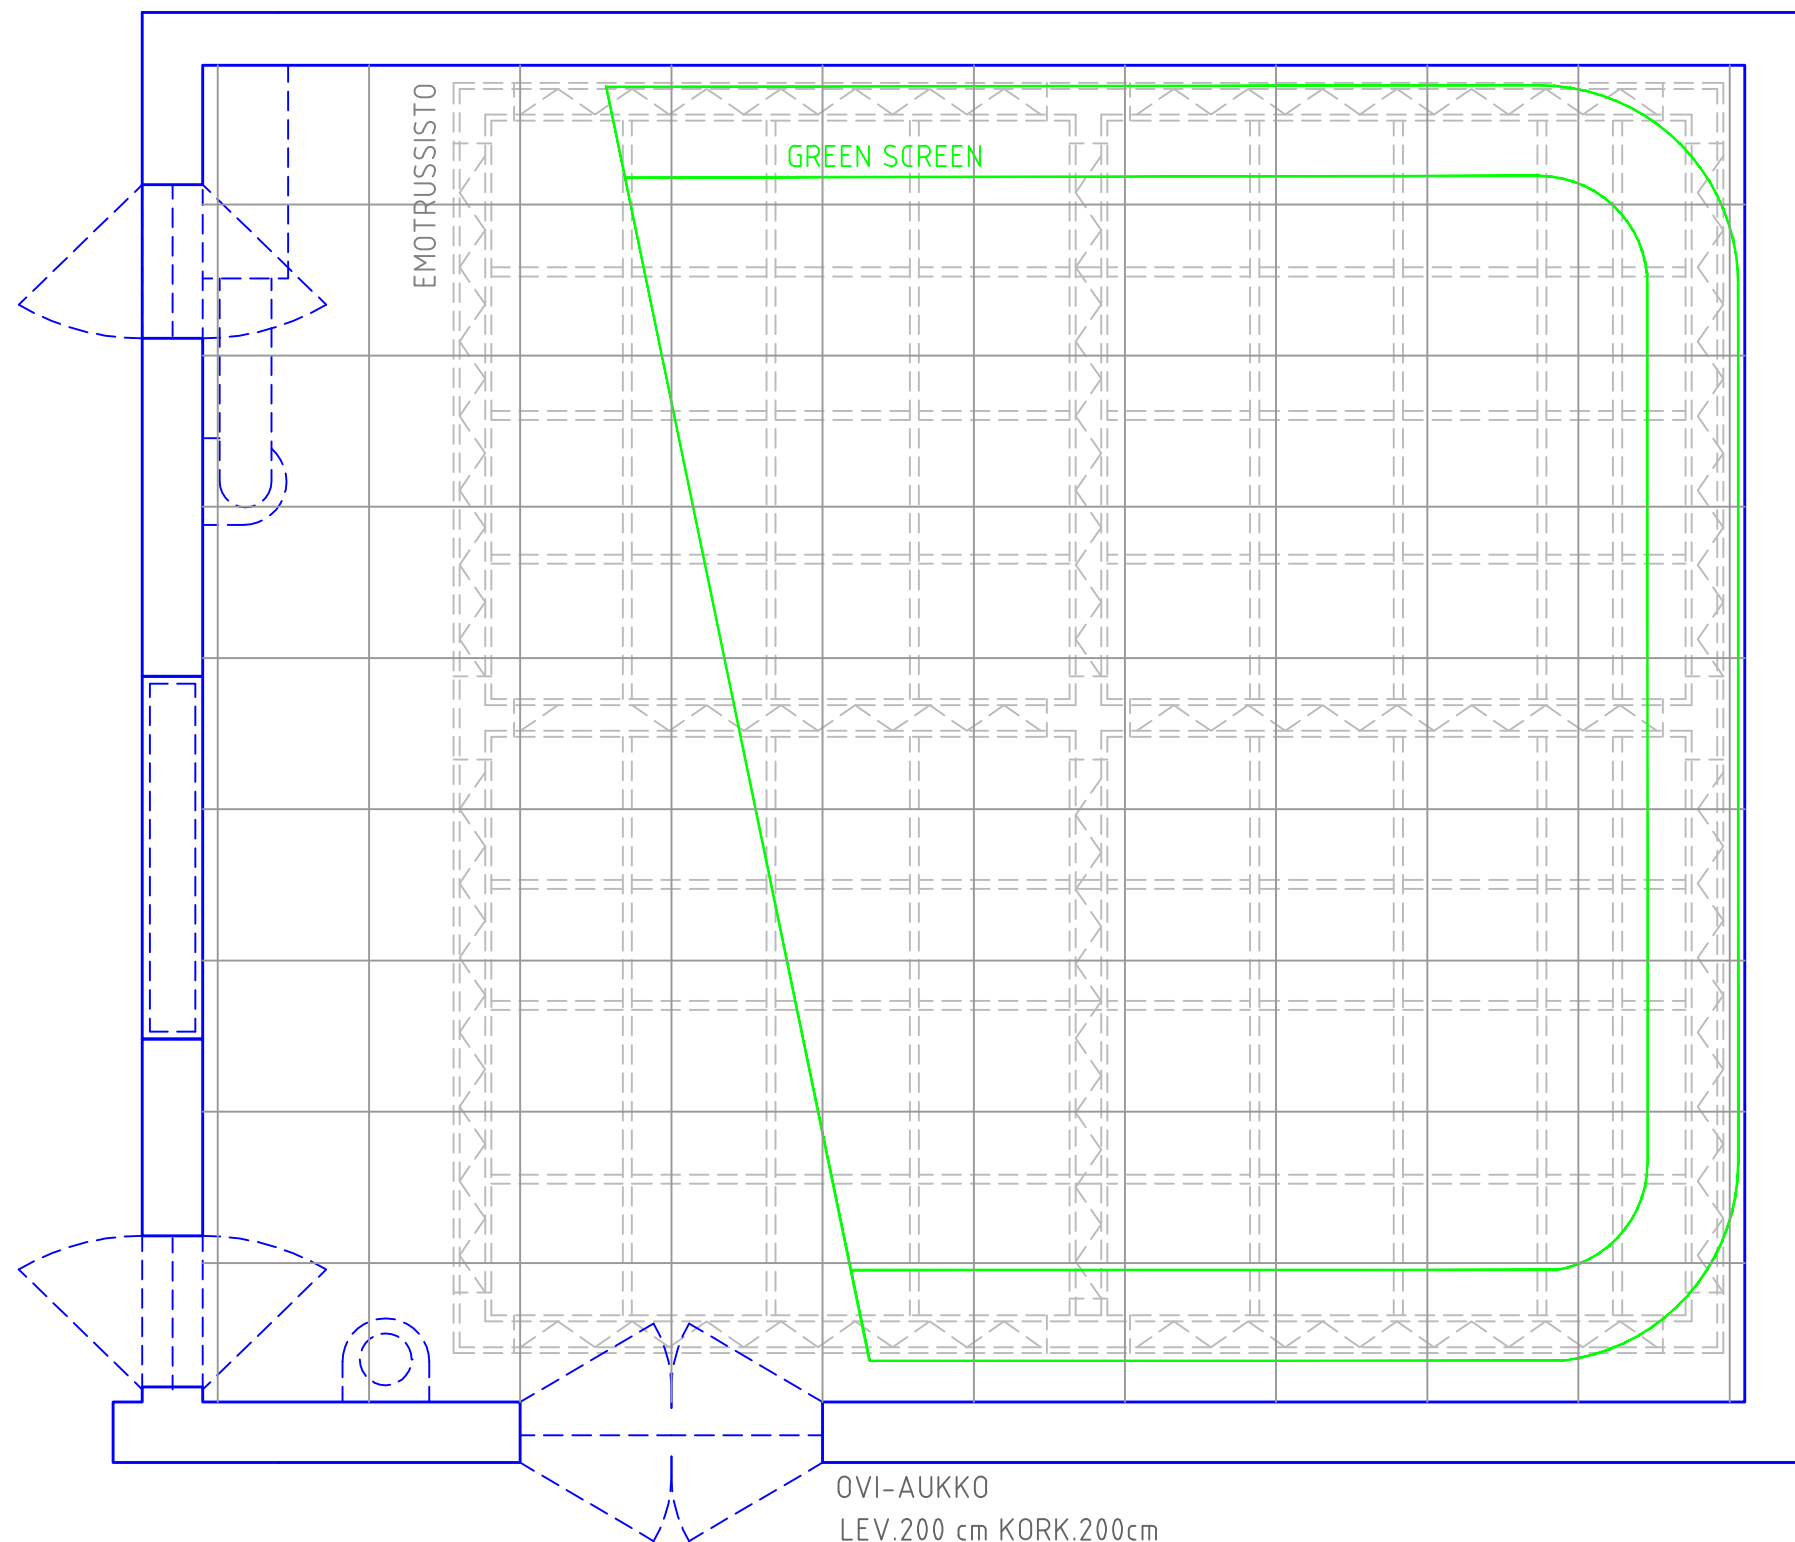

Projekti

Projektinumero

Pystytys	Valaisu	Kuvaus
-----	-----	-----
Purku	Päiväys	Muutettu
-----	-----	-----
Tuottaja	puhelin	
-----	-----	
Ohjaaja / Toimittaja	puhelin	
-----	-----	
Lavastaja	puhelin	
-----	-----	
Kuvaaja	puhelin	
-----	-----	
Valaisija	puhelin	
-----	-----	
Piirtäjä	puhelin	
-----	-----	
Tuotantopaikka	MK	
Studio L3 VIRTU	1:50	

Yle Tuotanto ja Design