


Studio L1  
 Pinta-ala 432m<sup>2</sup>  
 Lattia 24,0m X 18,0m  
 Korkeus:  
 Lavastenostin 9,0m  
 Verhokisko 8,4m  
 Valosilta 7,6m

Projekti		
----		
Projektinnumero		
----		
Pystytys	Valaisu	Kuvaus
----	----	----
Purku	Päiväys	Muutettu
----	----	----
Tuottaja	puhelin	
----	----	
Ohjaaja / Toimittaja	puhelin	
----	----	
Lavastaja	puhelin	
----	----	
Kuvaaja	puhelin	
----	----	
Valaisija	puhelin	
----	----	
Piirtäjä	puhelin	
----	----	
Tuotantopaikka	MK	
<b>Studio L1</b>	<b>1:100</b>	
<b>Yle Tuotanto ja Design</b>		

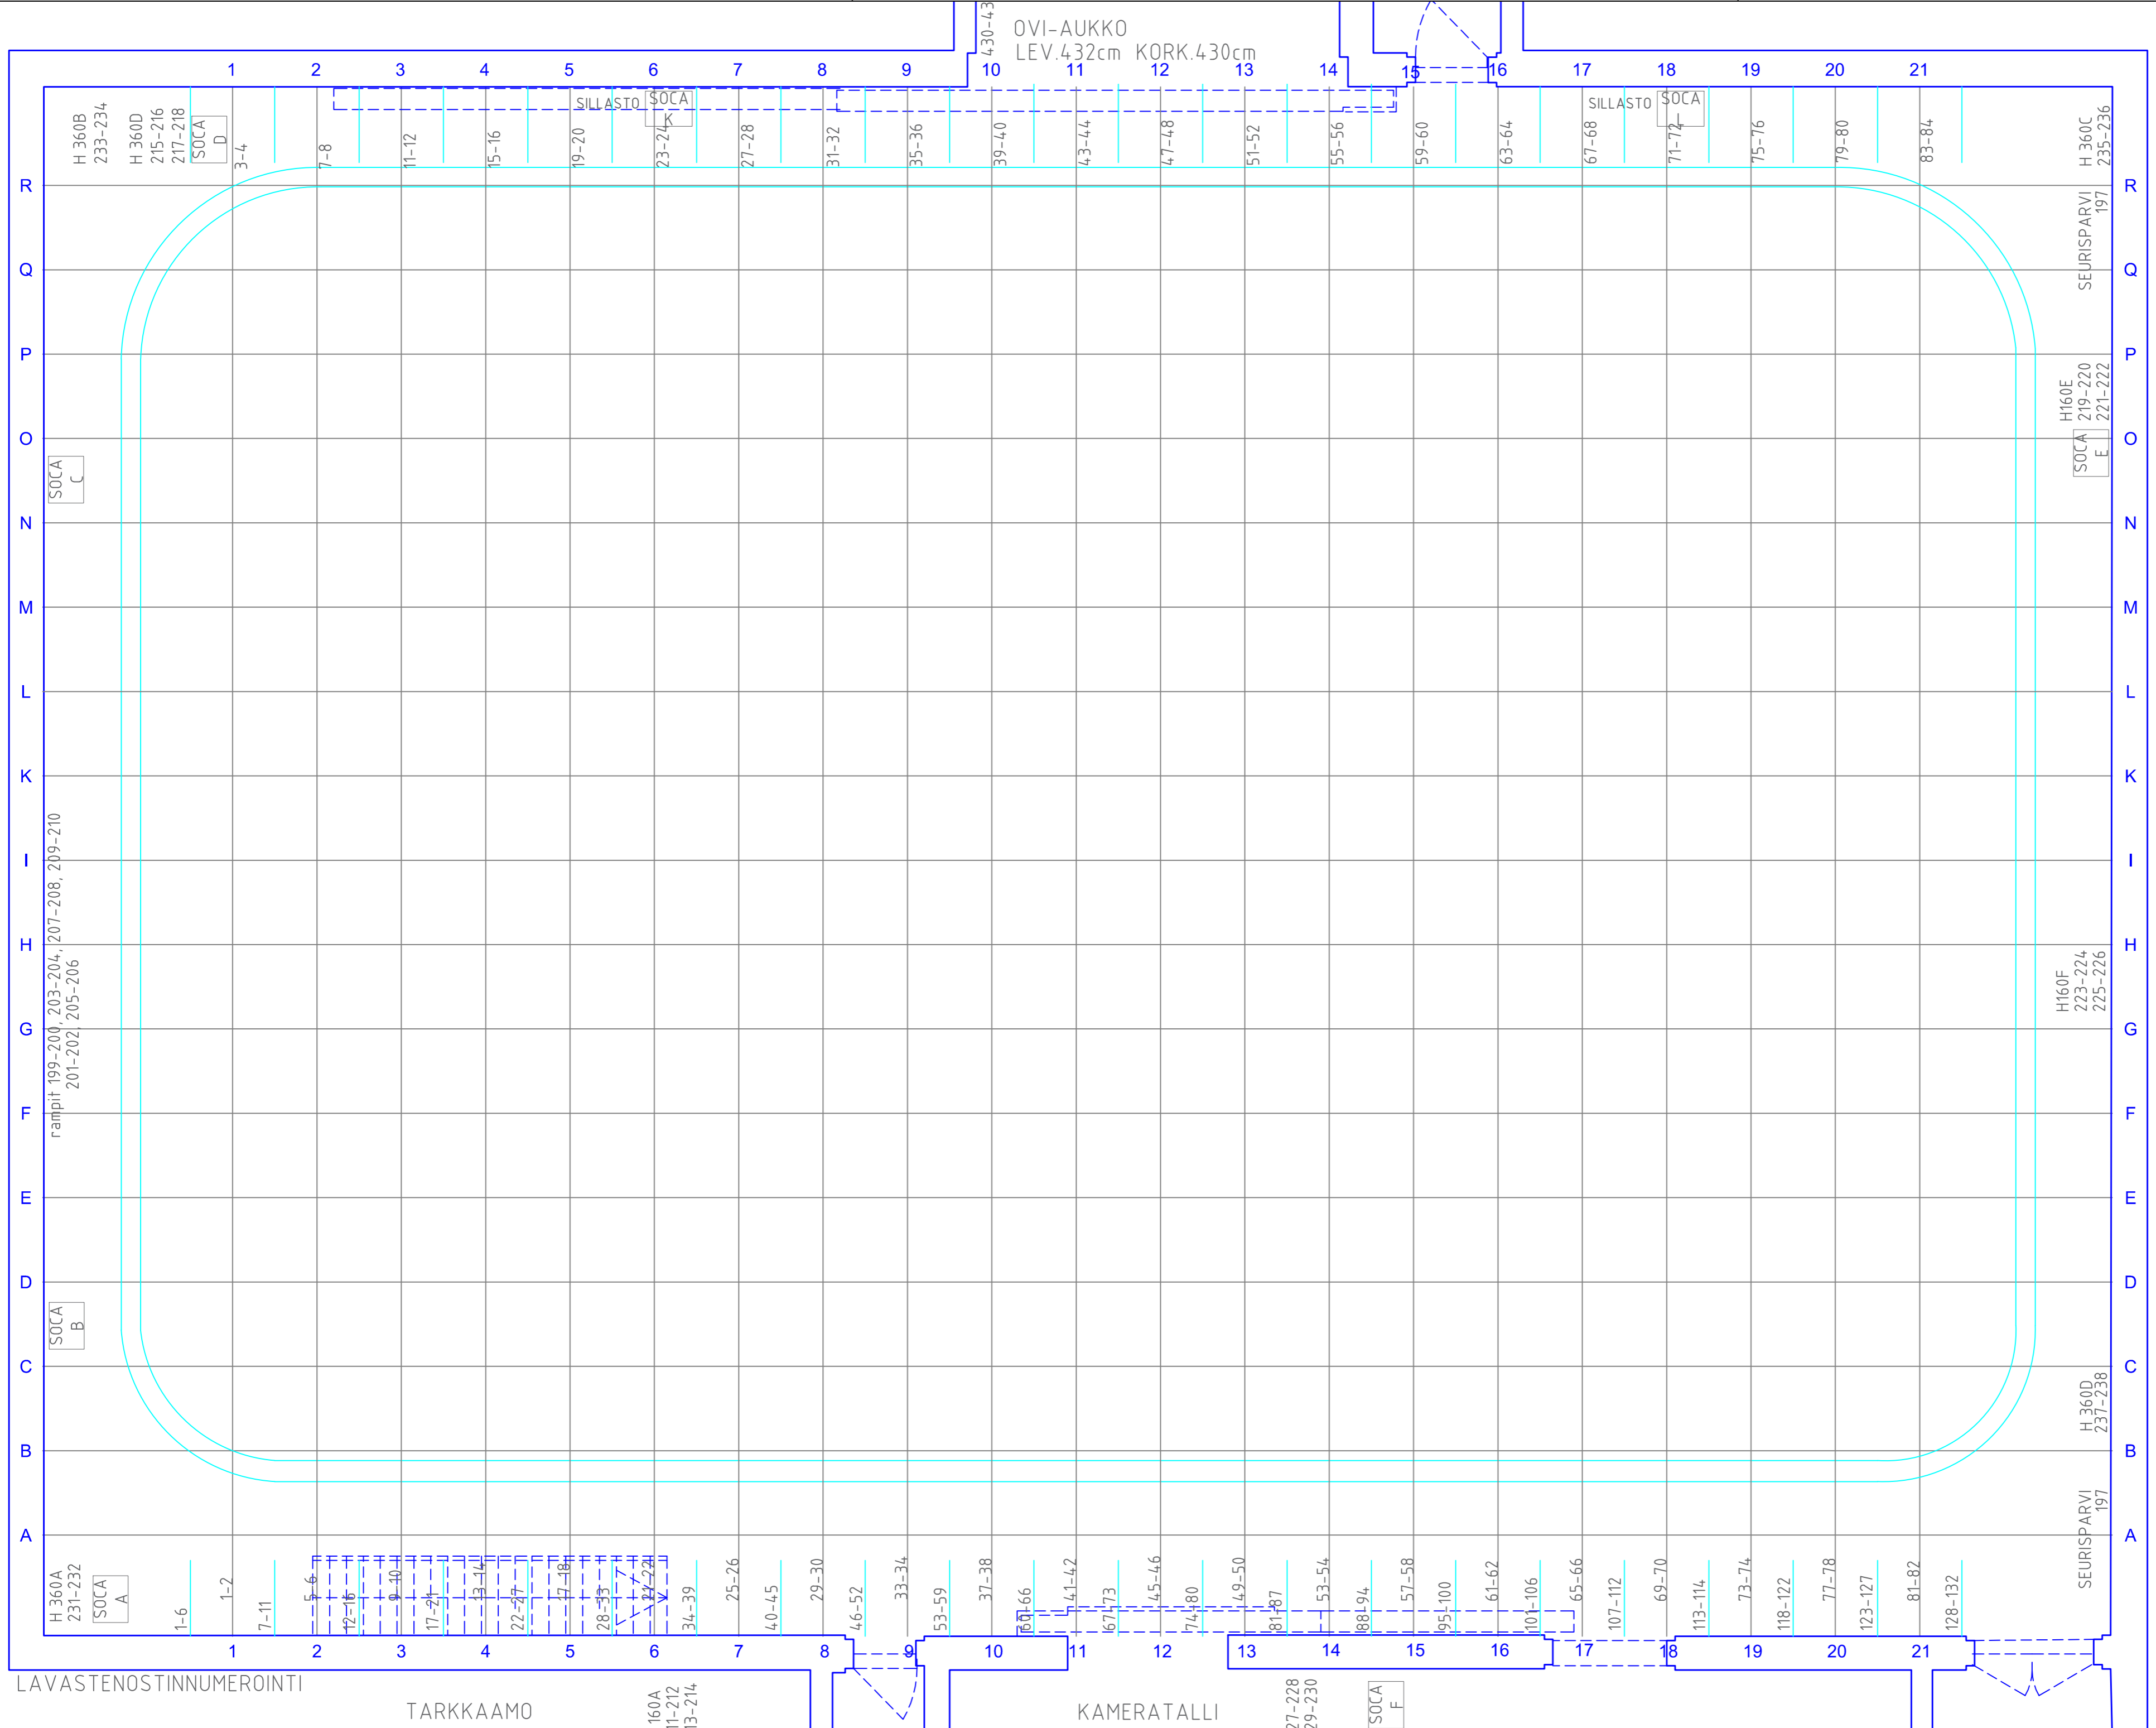


OVI-AUKKO  
LEV.432cm KORK.430cm

Studio L1  
Pinta-ala 432m2  
Lattia 24,0m X 18,0m  
Korkeus:  
Lavastenostin 9,0m  
Verhokisko 8,4m  
Valosilta 7,6m

Projekti

Projektinumero

Pystytys	Valaisu	Kuvaus
----	----	----
Purku	Päiväys	Muutettu
----	----	----
Tuottaja	puhelin	
----	----	
Ohjaaja / Toimittaja	puhelin	
----	----	
Lavastaja	puhelin	
----	----	
Kuvaaja	puhelin	
----	----	
Valaisija	puhelin	
----	----	
Piirtäjä	puhelin	
----	----	
Tuotantopaikka	MK	
Studio L1	1:50	
Yle Tuotanto ja Design		

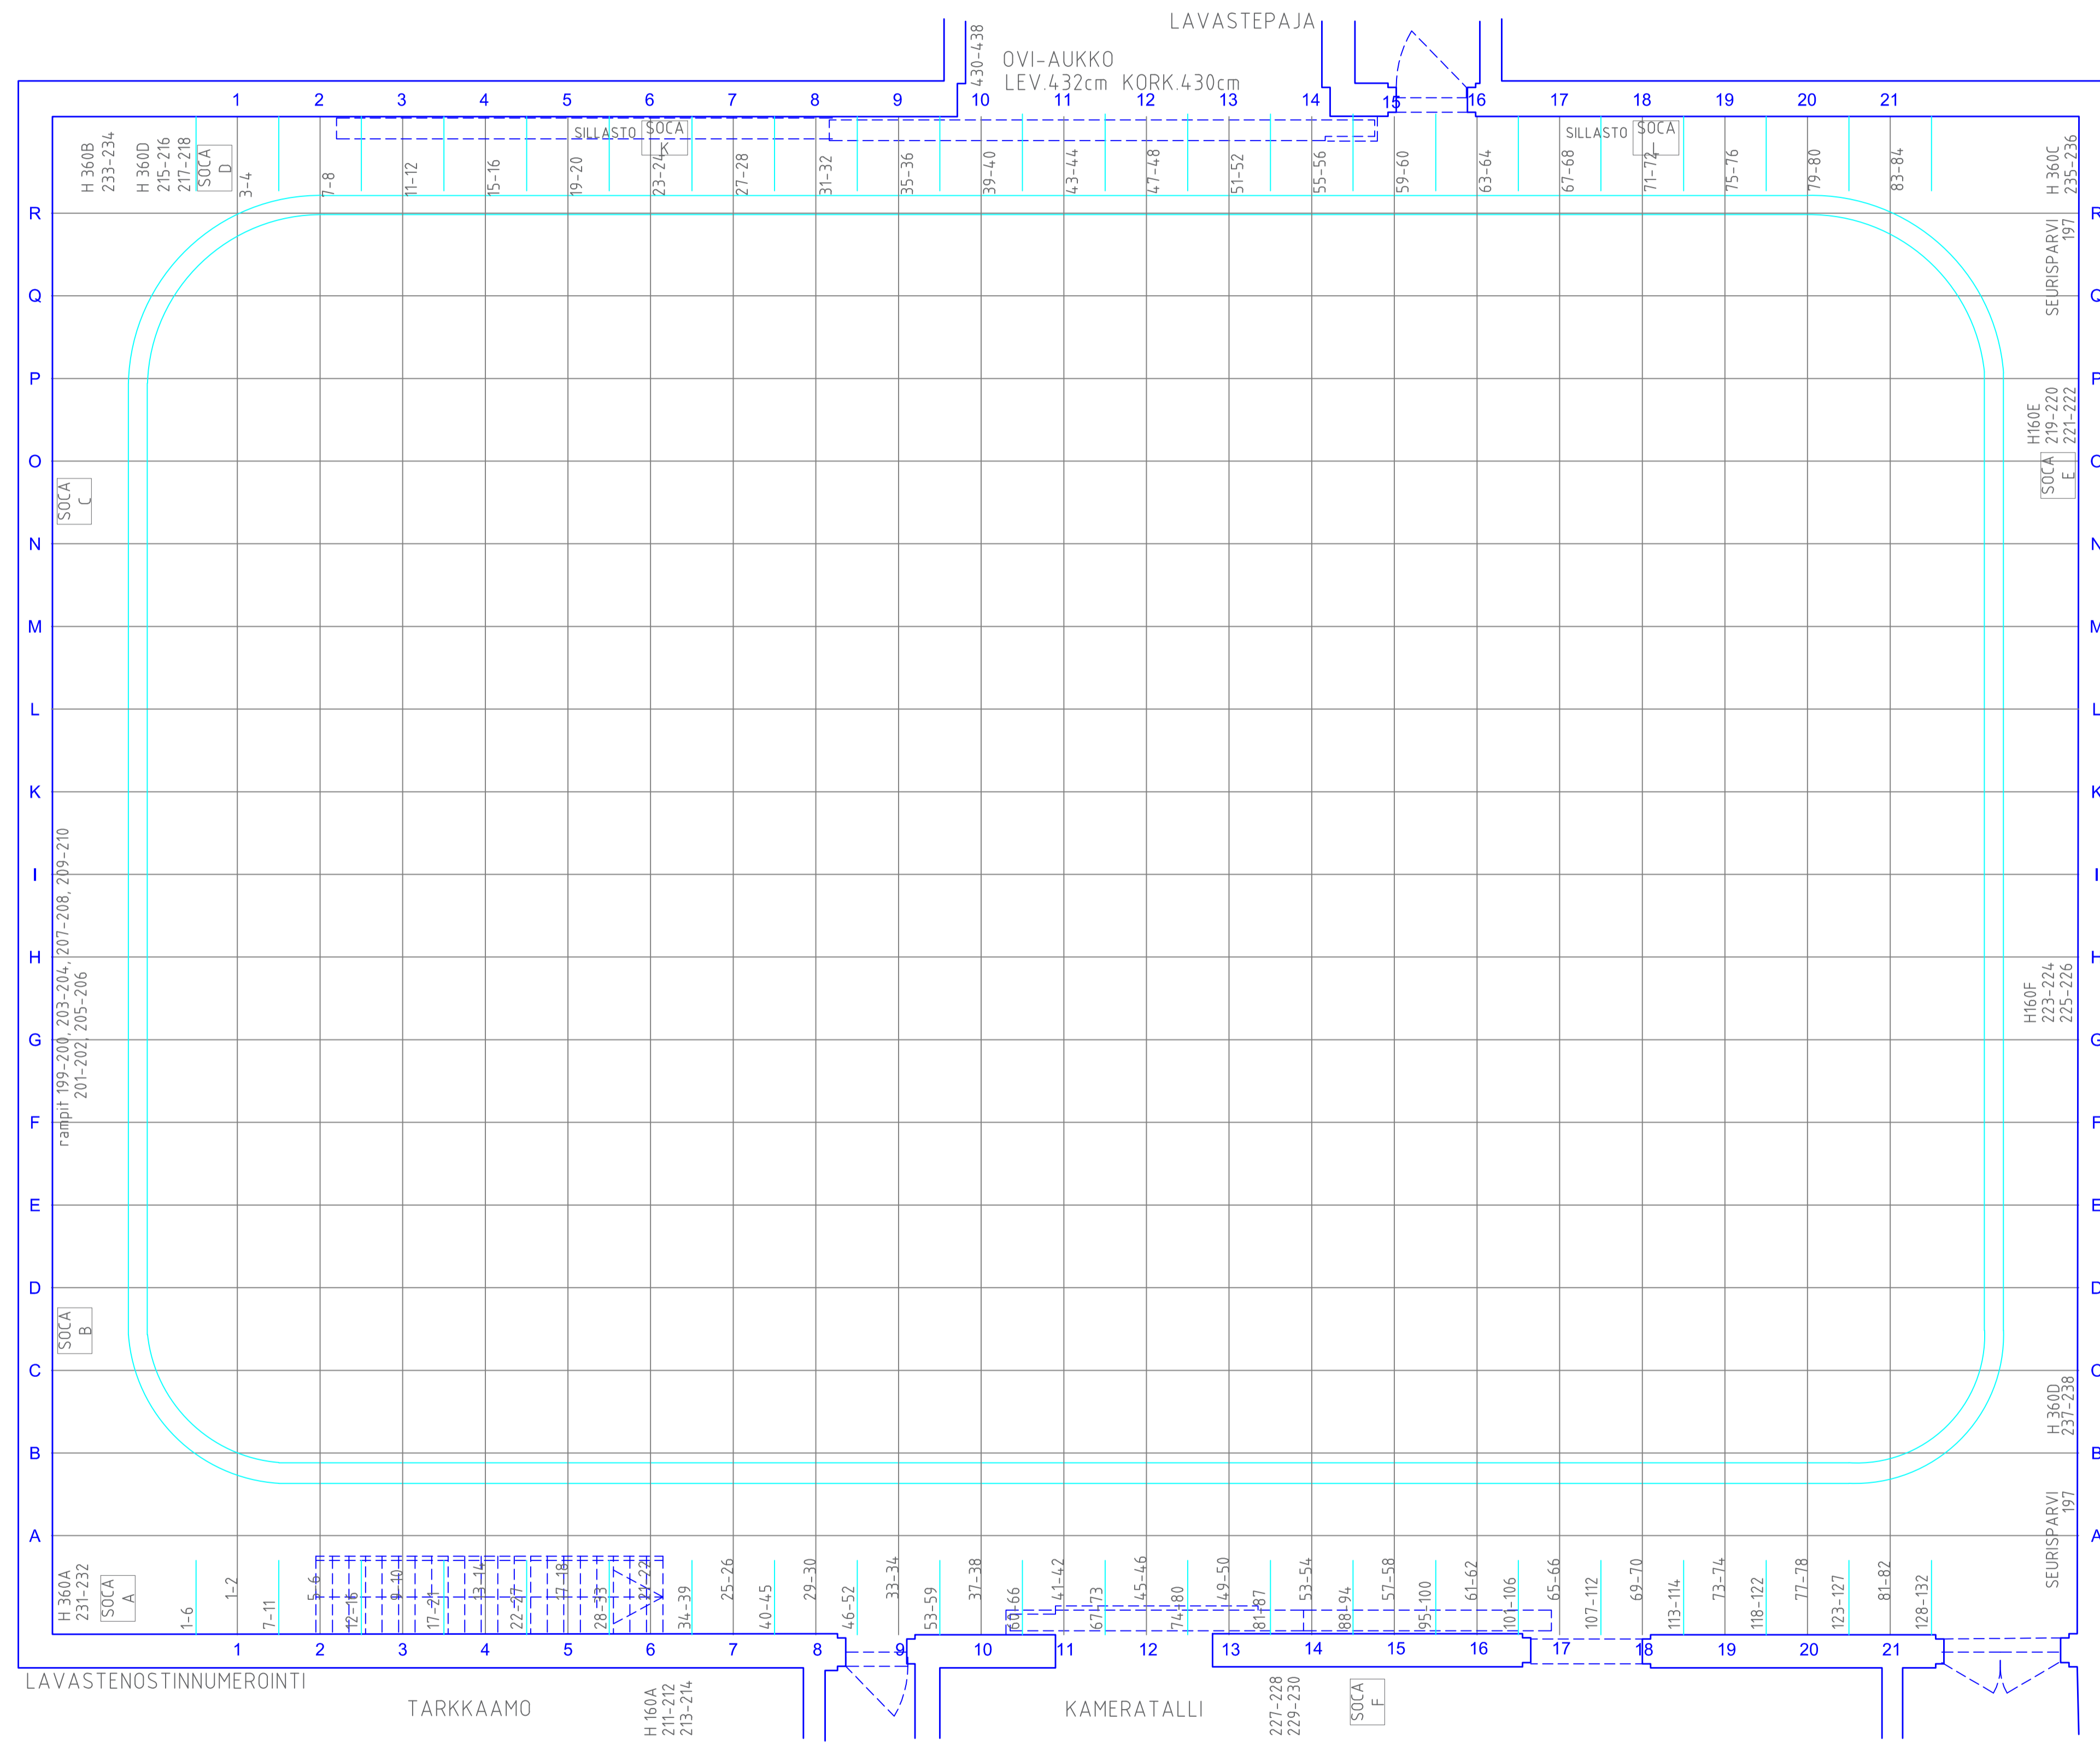

Studio L1  
Pinta-ala 432m<sup>2</sup>  
Lattia 24,0m X 18,0m  
Korkeus:  
Lavastestoin 9,0m  
Verhokisko 8,4m  
Valosilta 7,6m

Projekti	----		
Projektinumero	----		
Pystytys	----	Valaisu	----
Kuvaus	----	Kuvaus	----
Purku	----	Päivitys	----
Muutettu	----	Muutettu	----
Tuottaja	----	puhelin	----
Ohjaaja / Toimitaja	----	puhelin	----
Lavastaja	----	puhelin	----
Kuvaaja	----	puhelin	----
Valaisija	----	puhelin	----
Piirtäjä	----	puhelin	----
Tuotantopaikka	----	MK	----
Studio L1	1:50		

Yle Tuotanto ja Design