


Studio L2  
 Pinta-ala 342m<sup>2</sup>  
 Lattia 19,0m X 18,0m  
 Korkeus:  
 Kattoritilät 9,5m  
 Verhokisko 7,3m  
 Valosilta 6,3m

HUOM! ruutu 1,25mX1,25m

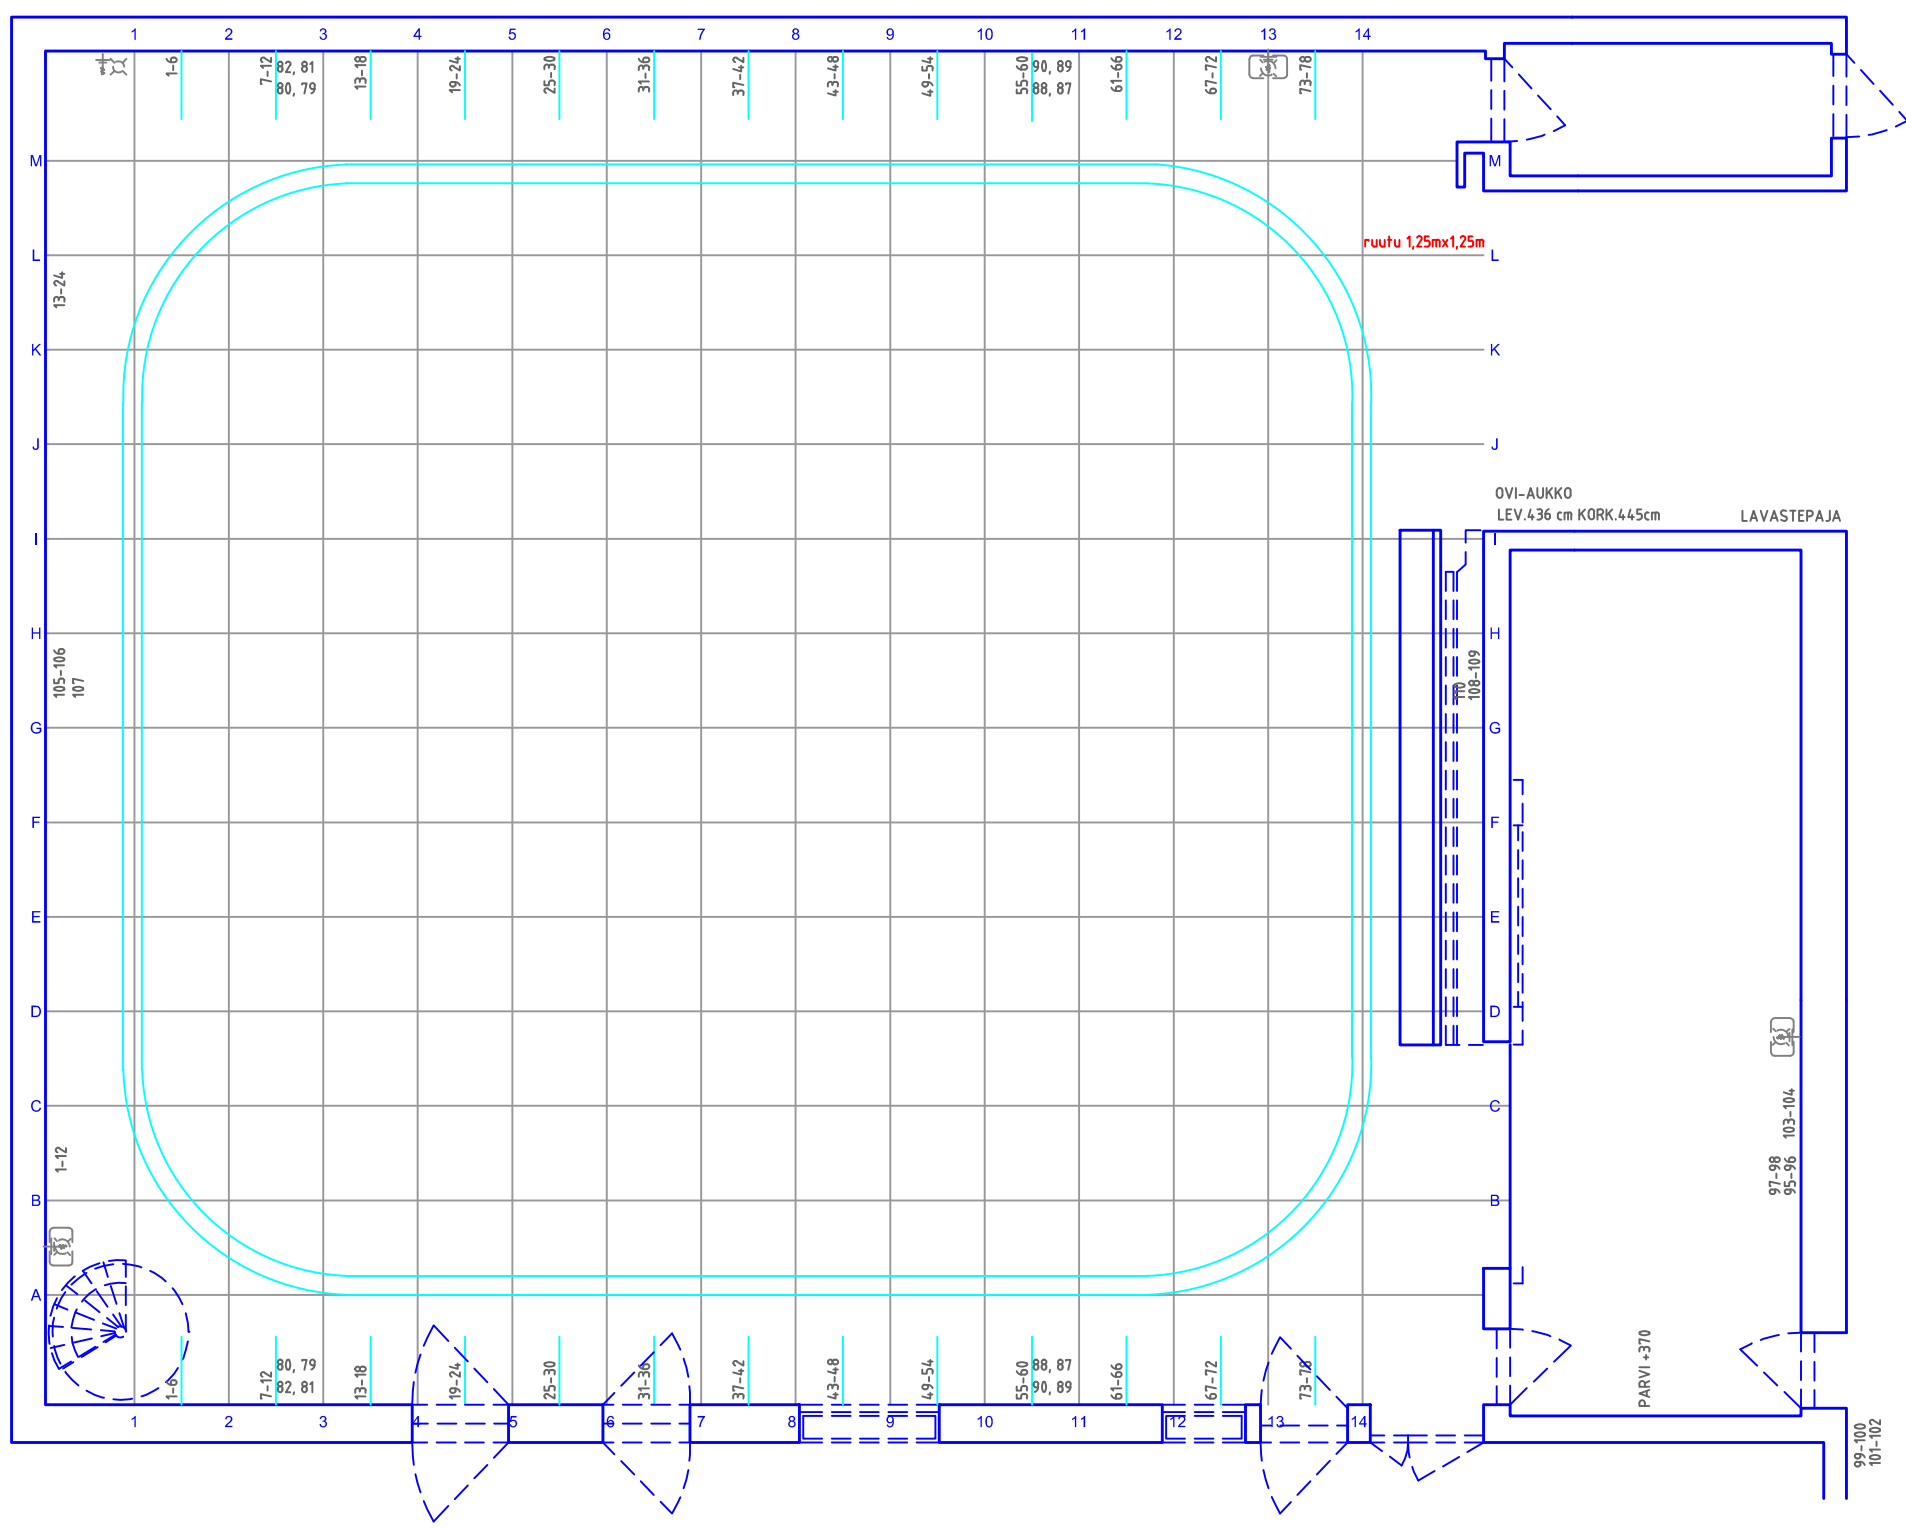


Projekti  
 -----

Projektinumero  
 -----

Pystytys	Valaisu	Kuvaus
----	----	----
Purku	Päiväys	Muutettu
----	----	----
Tuottaja		puhelin
----		----
Ohjaaja / Toimittaja		puhelin
----		----
Lavastaja		puhelin
----		----
Kuvaaja		puhelin
----		----
Valaisija		puhelin
----		----
Piirtäjä		puhelin
----		----
Tuotantopaikka		MK
<b>Studio L2</b>		<b>1:100</b>

**Yle Tuotanto ja Design**

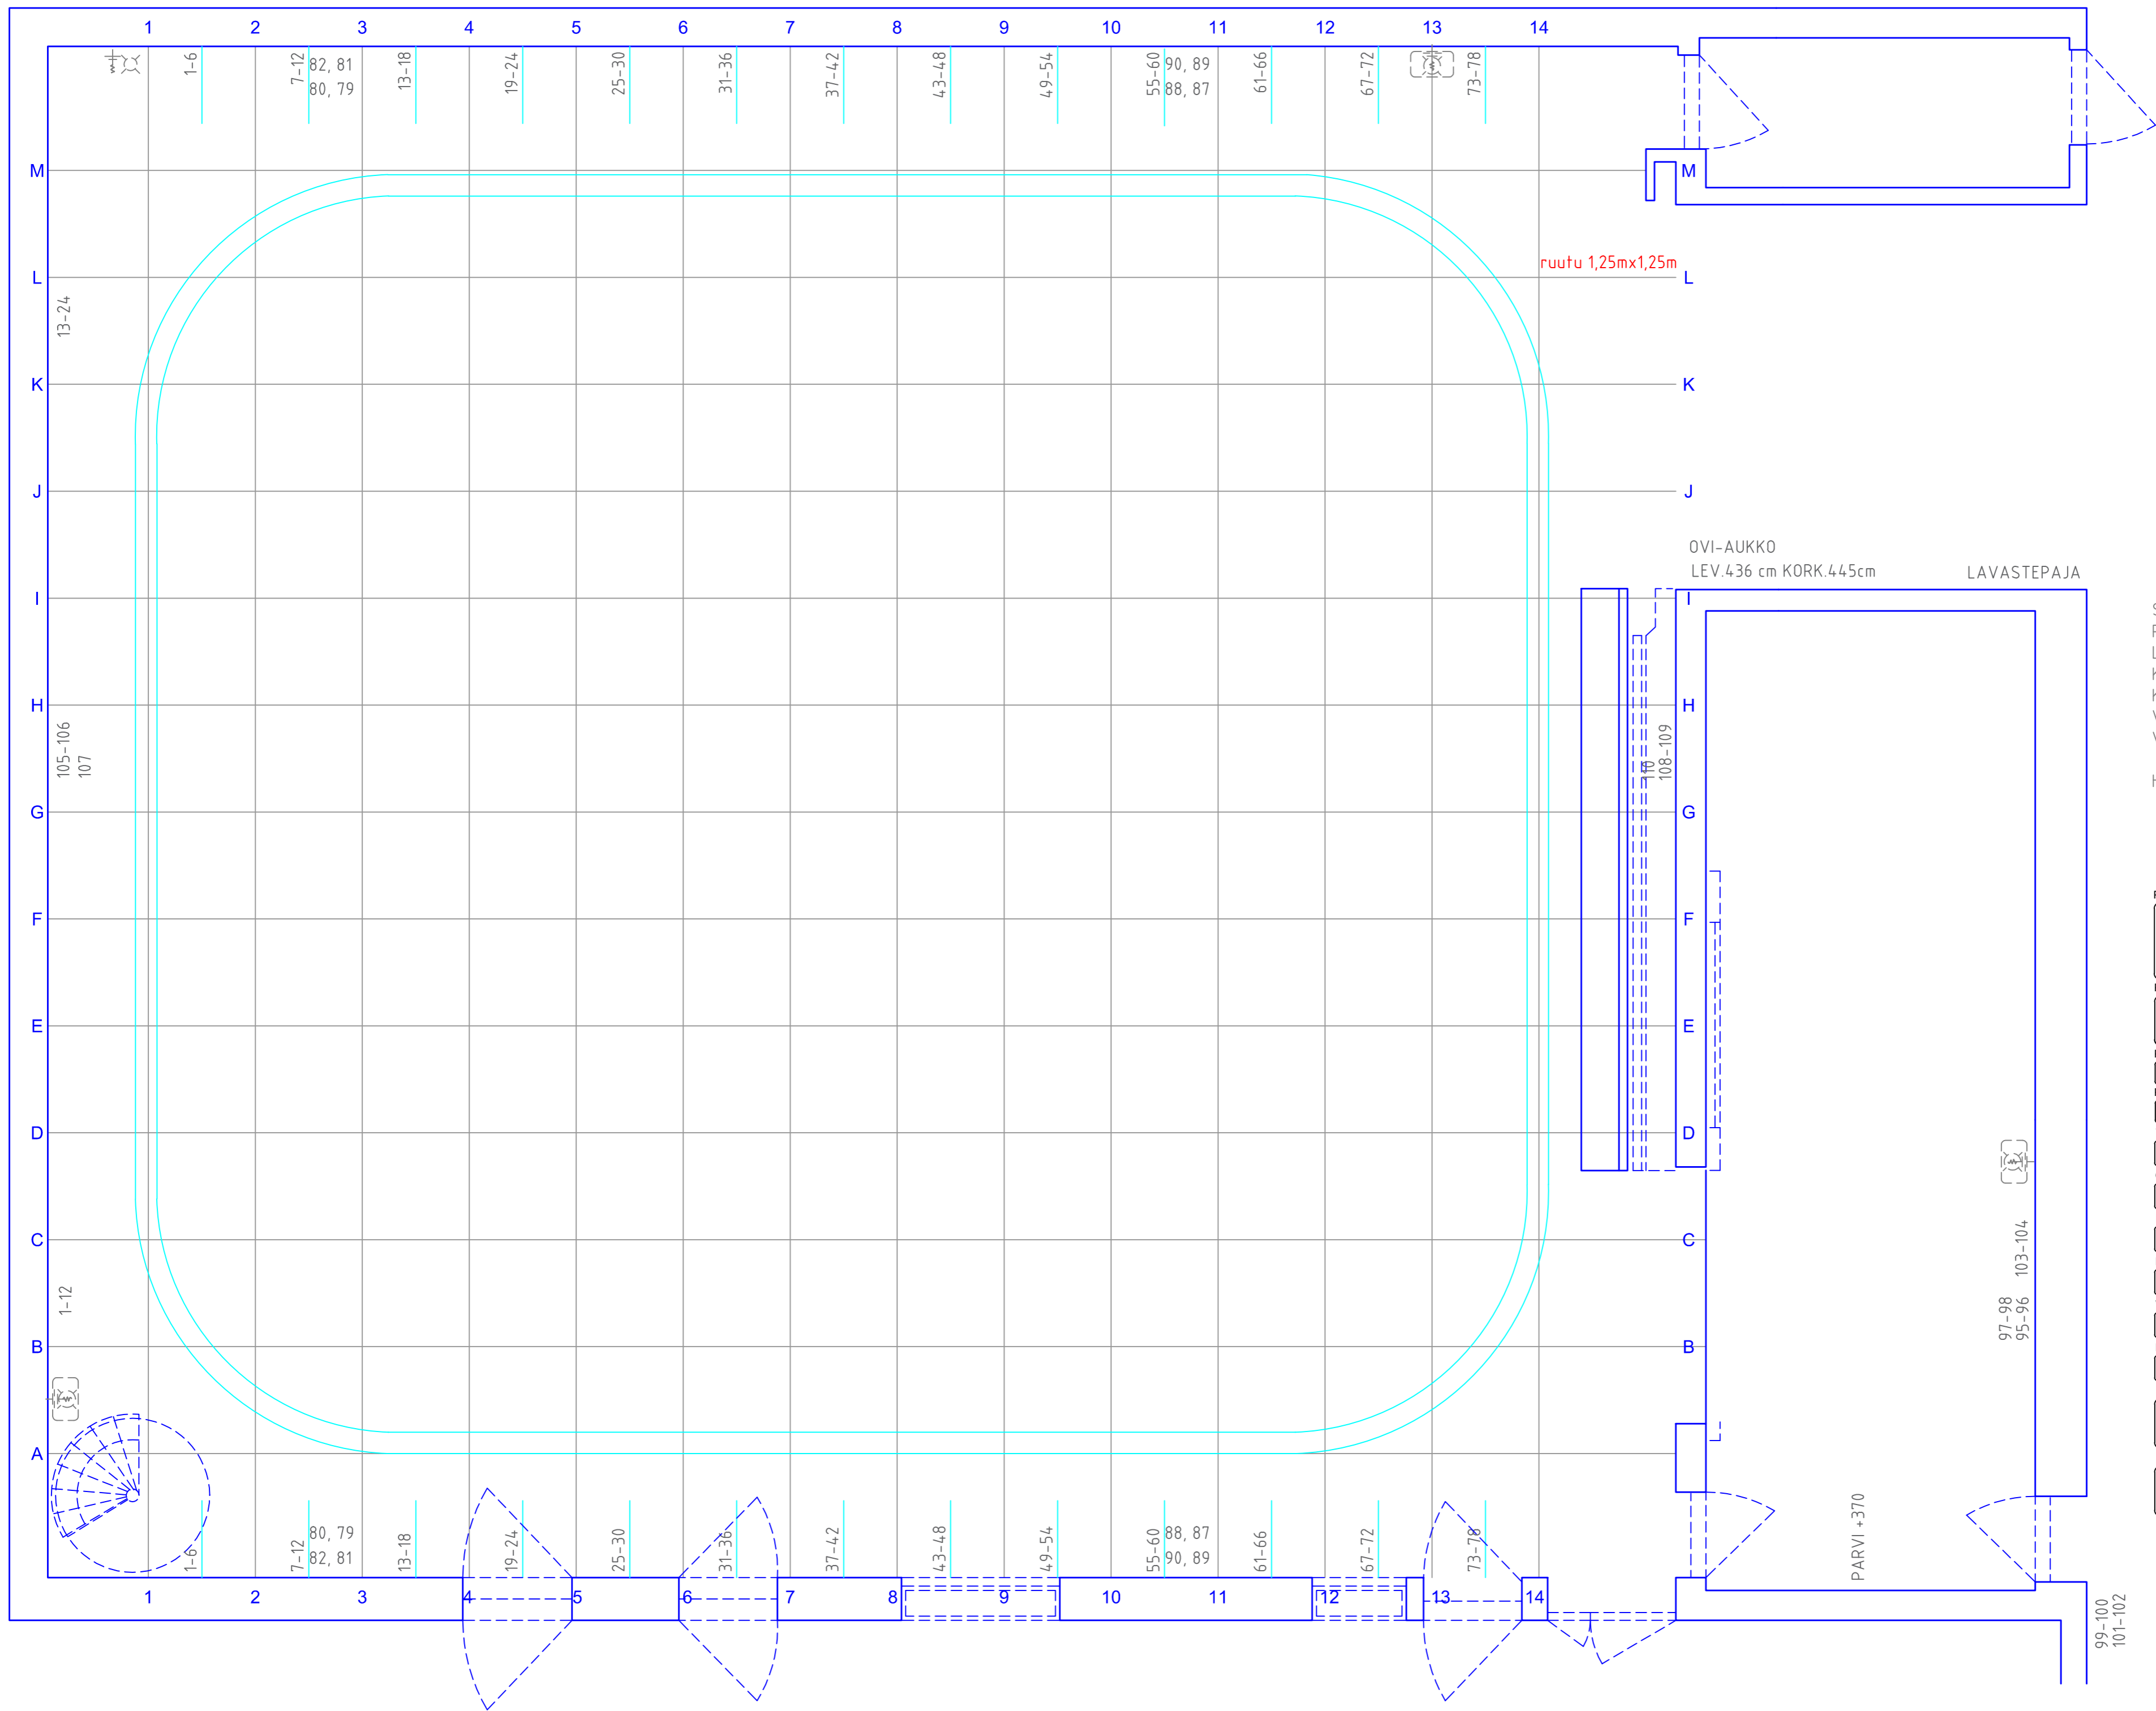


Studio L2  
 Pinta-ala 342m2  
 Lattia 19,0m X 18,0m  
 Korkeus:  
 Kattoritiilat 9,5m  
 Verhokisko 7,3m  
 Valosilta 6,3m

HUOM! ruutu 1,25mX1,25m

Projekti

Projektinumero

Pystytys	Valaisu	Kuvaus
----	----	----
Purku	Päiväys	Muutettu
----	----	----
Tuottaja	puhelin	----
----	----	----
Ohjaaja / Toimittaja	puhelin	----
----	----	----
Lavastaja	puhelin	----
----	----	----
Kuvaaja	puhelin	----
----	----	----
Valaisija	puhelin	----
----	----	----
Piirtäjä	puhelin	----
----	----	----
Tuotantopaikka	MK	----
Studio L2	1:50	----
Yle Tuotanto ja Design		

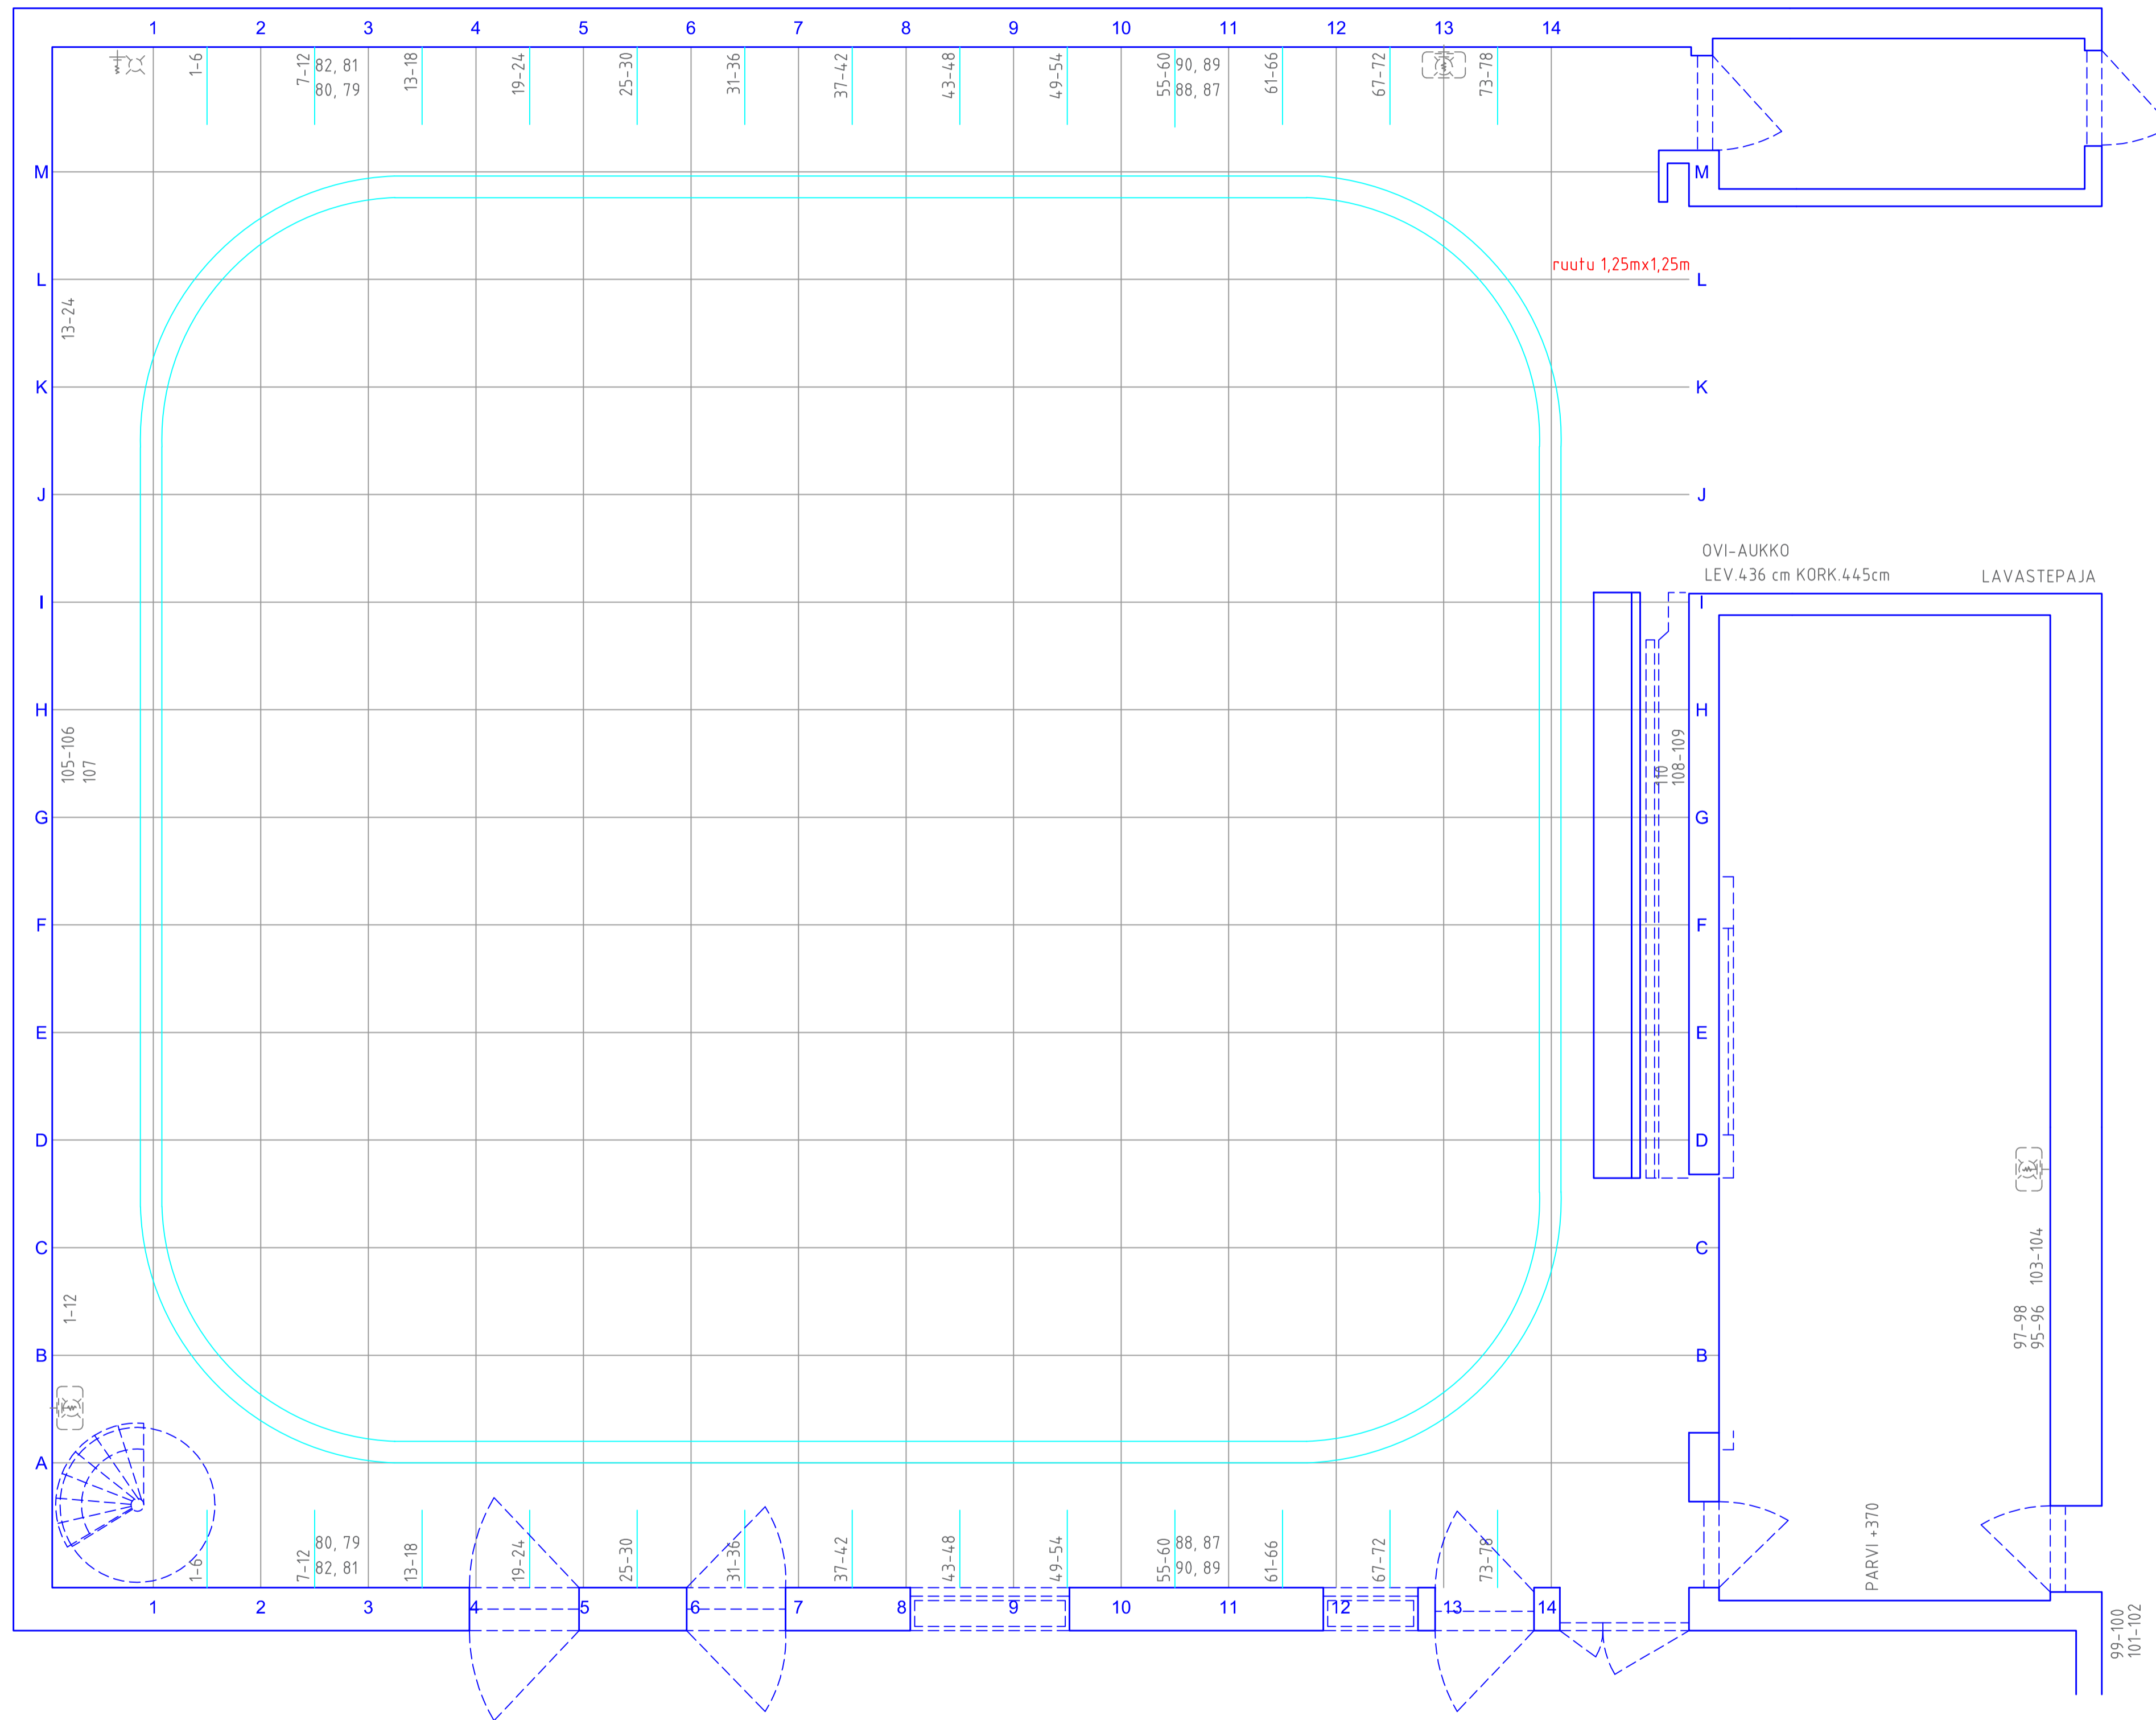

Studio L2  
 Pinta-ala 34,2m<sup>2</sup>  
 Lattia 19,0m X 18,0m  
 Korkeus:  
 Kattorifiilit 9,5m  
 Verhokisko 7,3m  
 Valosilta 6,3m

HUOM! ruutu 1,25mX1,25m

Projekti		
-----		
Projektinumero		
-----		
Pystytys	Valaisu	Kuvaus
-----	-----	-----
Purku	Päivitys	Muutettu
-----	-----	-----
Tuottaja	puhelin	
-----	-----	
Ohjaaja / Toimitaja	puhelin	
-----	-----	
Lavastaja	puhelin	
-----	-----	
Kuvaaja	puhelin	
-----	-----	
Valaisija	puhelin	
-----	-----	
Piirtäjä	puhelin	
-----	-----	
Tuotantopaikka	MK	

Studio L2 1:50

Yle Tuotanto ja Design